
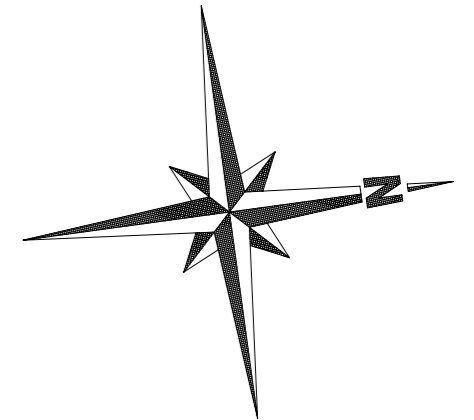


## LOKAL A1 / B1

## LOKAL A2 / B2

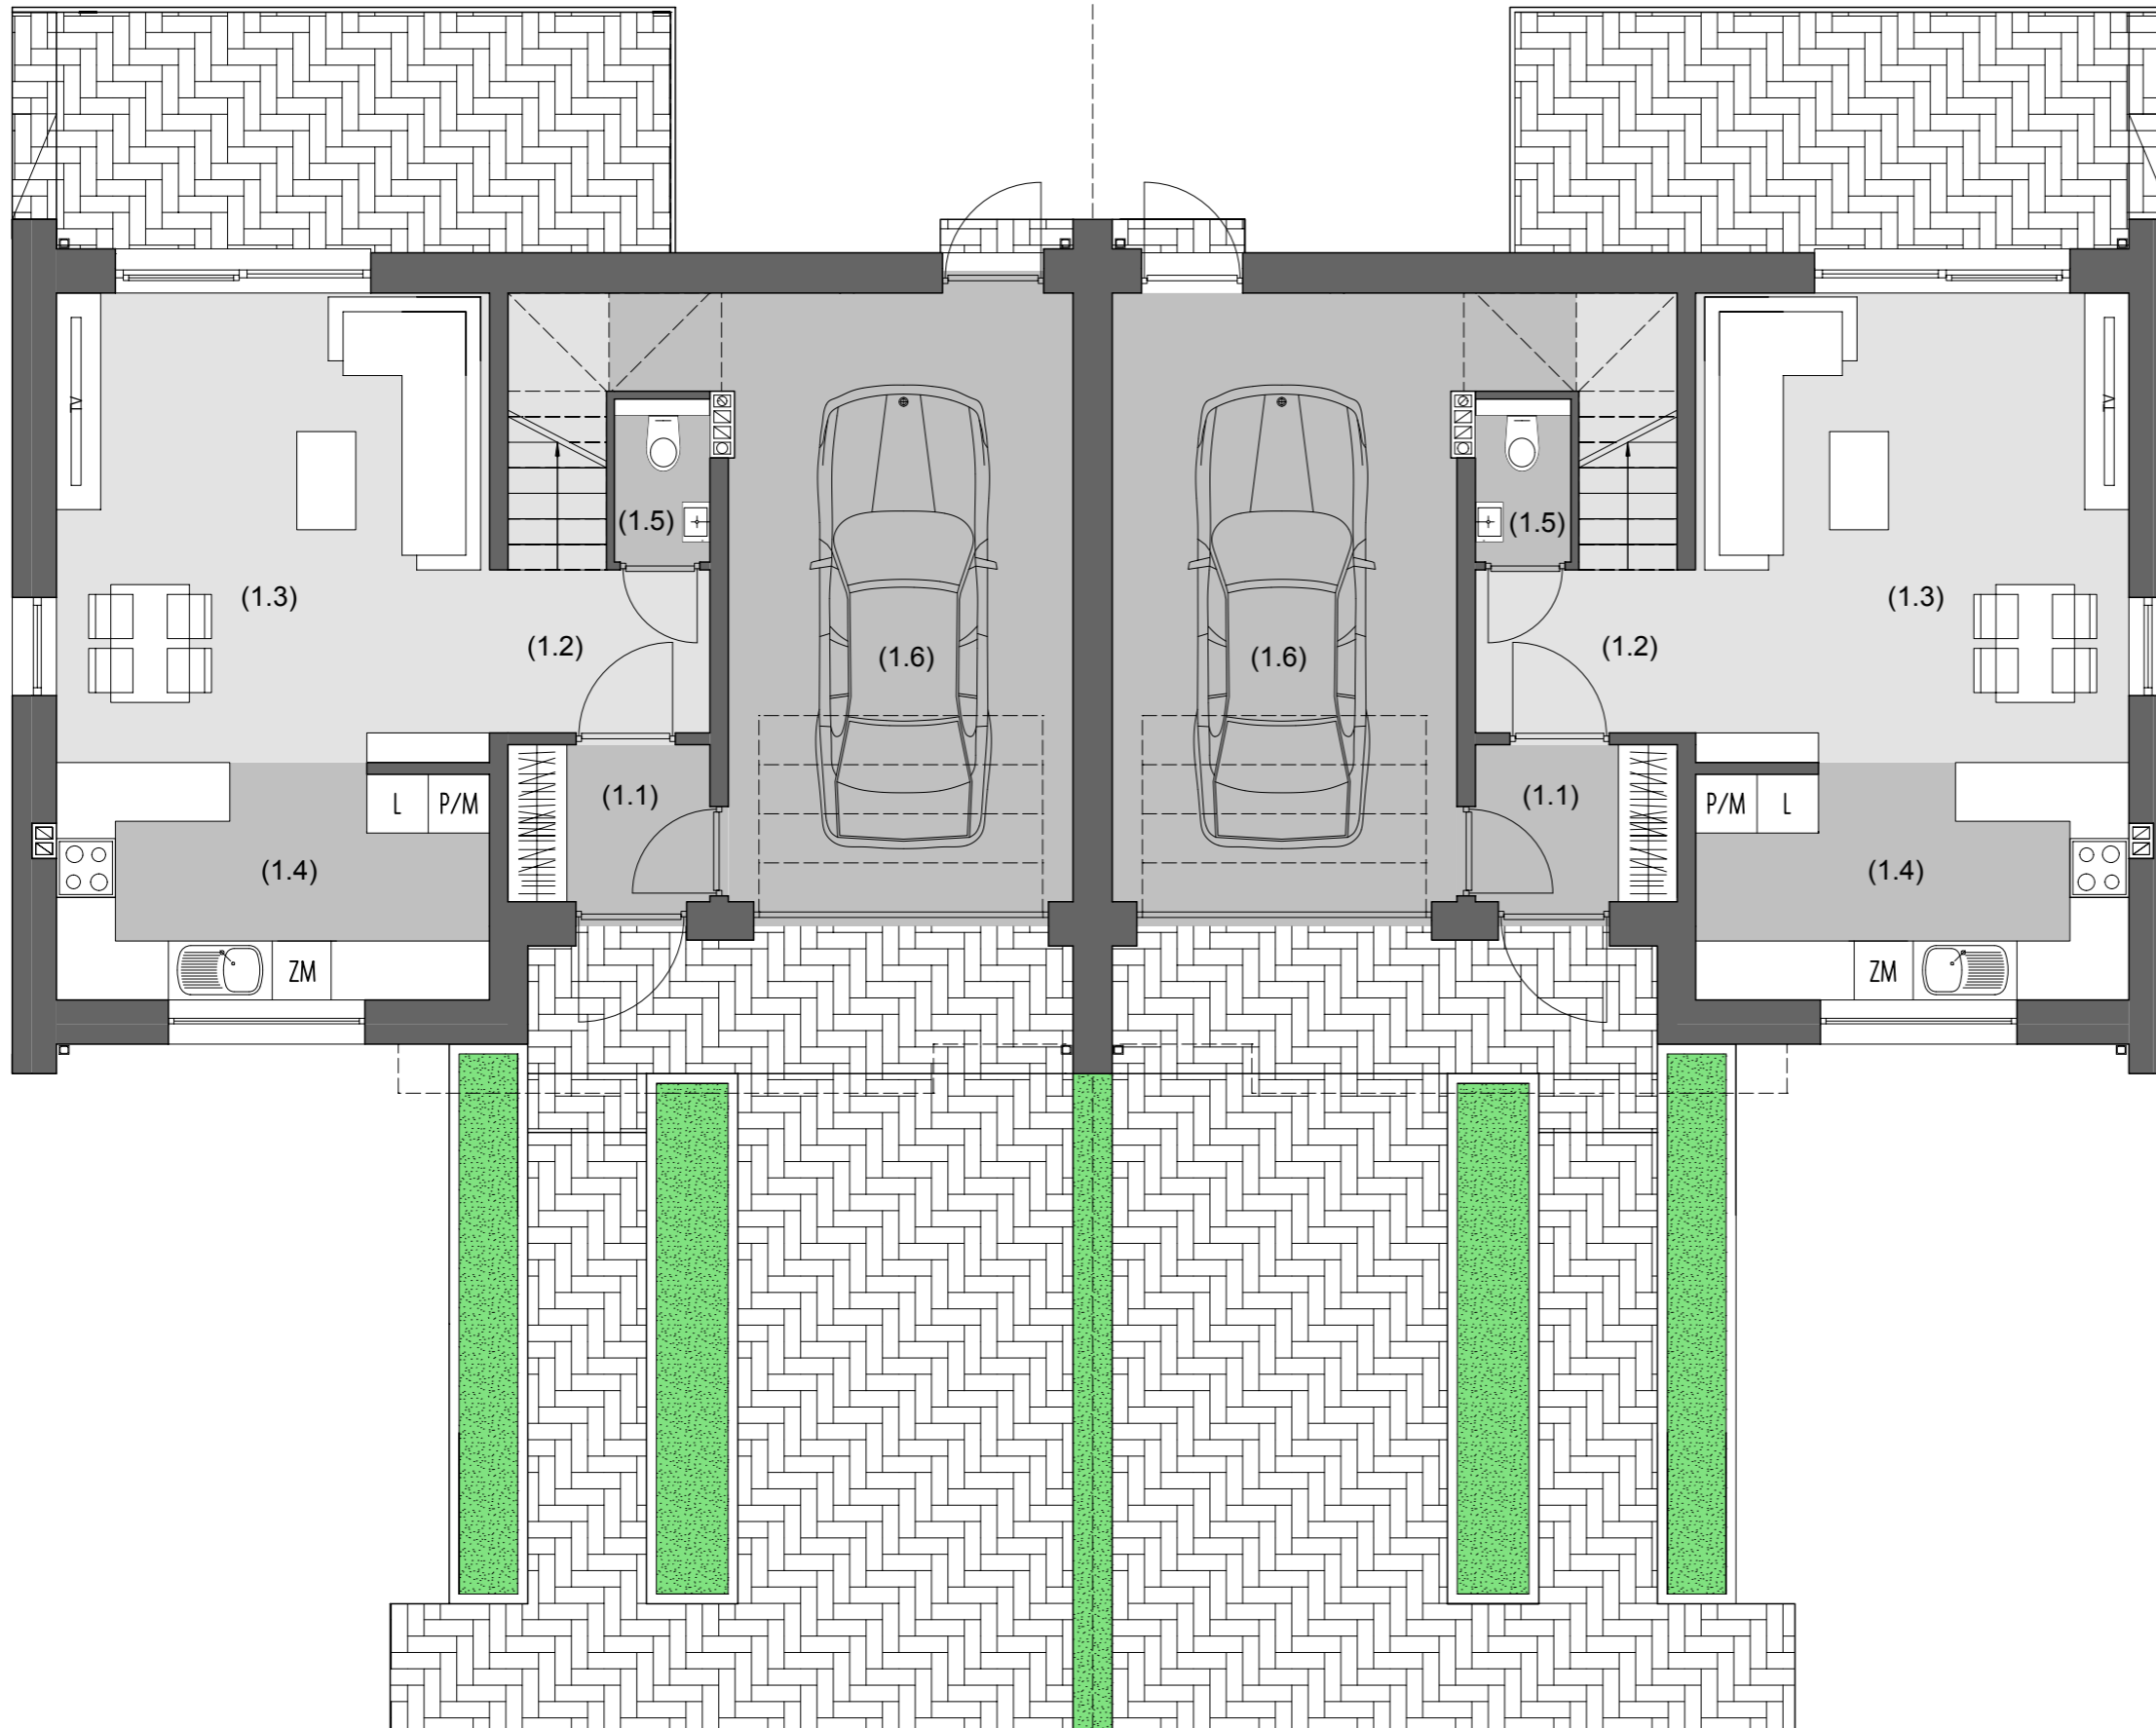

### LOKAL A1 / B1

#### ZESTAWIENIE POMIESZCZEŃ

Funkcja	Powierzchnia (m2)
1.1 PRZEDSIONEK	3,28
1.2 KOMIUNIKACJA	3,72
1.3 SALON/JADALNIA	21,09
1.4 KUCHNIA	10,51
1.5 WC	1,61
1.6 GARAŻ	22,44

ZESTAWIENIE POWIERZCHNI:  
Pow. użytkowa 62,65 m2

### LOKAL A2 / B2

#### ZESTAWIENIE POMIESZCZEŃ

Funkcja	Powierzchnia (m2)
1.1 PRZEDSIONEK	3,28
1.2 KOMIUNIKACJA	3,72
1.3 SALON/JADALNIA	21,09
1.4 KUCHNIA	10,51
1.5 WC	1,61
1.6 GARAŻ	22,44

ZESTAWIENIE POWIERZCHNI:  
Pow. użytkowa 62,65 m2