


## LOKAL A1 / B1

## LOKAL A2 / B2

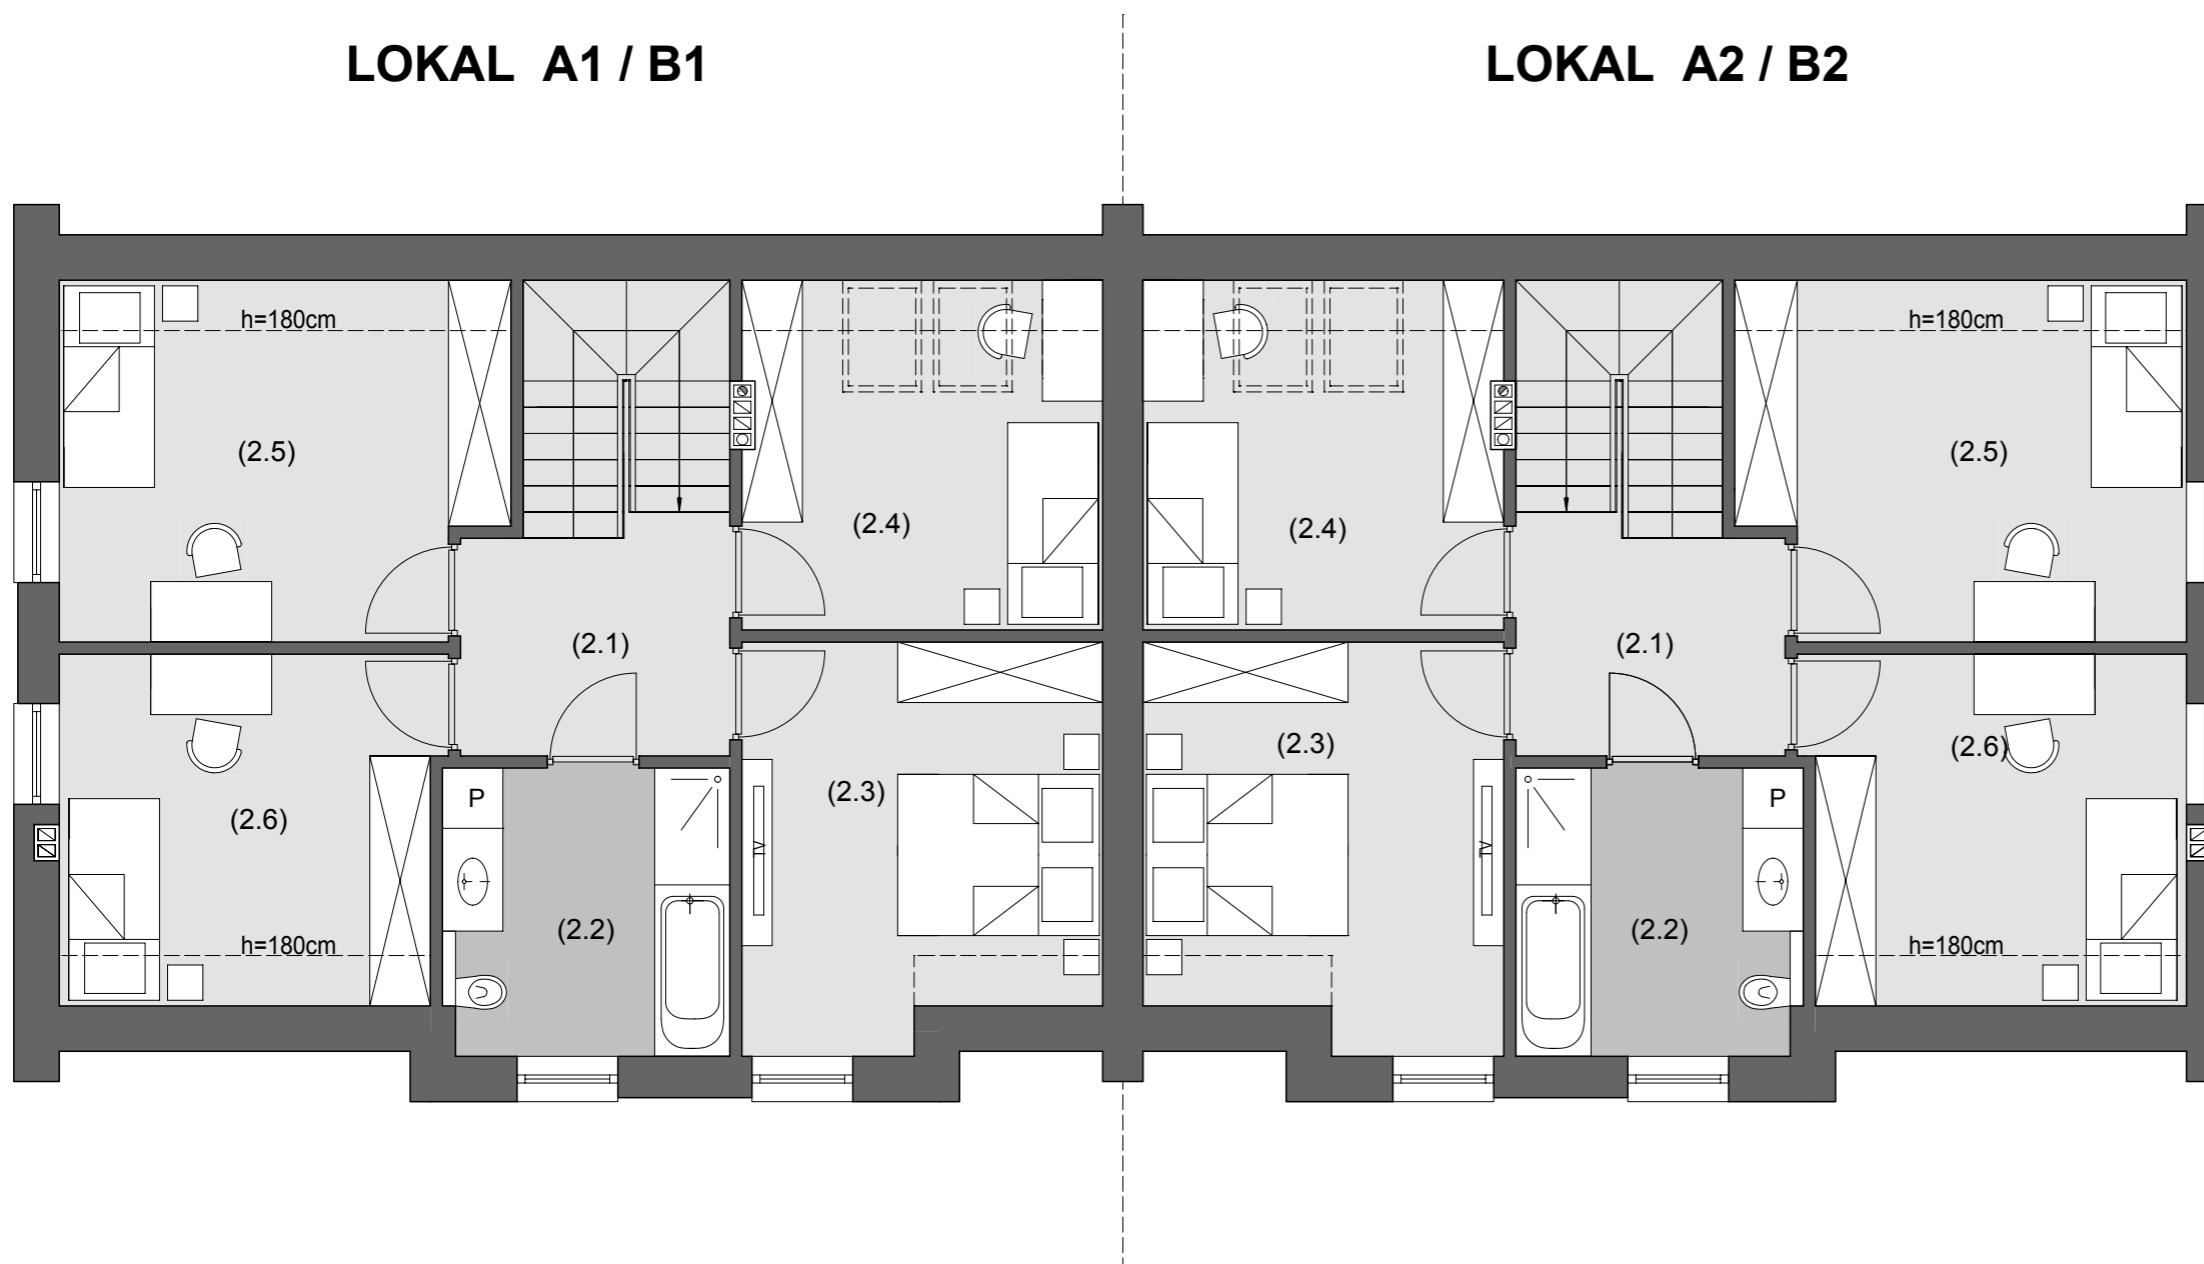

### LOKAL A1 / B1

#### ZESTAWIENIE POMIESZCZEŃ

Funkcja	Powierzchnia (m2)
2.1 HOL	6,04
2.2 ŁAZIENKA	8,15
2.3 SYPIALNIA	12,83 (13,77)
2.4 POKÓJ	10,54 (12,35)
2.5 POKÓJ	13,13 (15,37)
2.6 POKÓJ	11,19 (13,03)

#### ZESTAWIENIE POWIERZCHNI:

Pow. użytkowa 61,88 m2

### LOKAL A2 / B2

#### ZESTAWIENIE POMIESZCZEŃ

Funkcja	Powierzchnia (m2)
2.1 HOL	6,04
2.2 ŁAZIENKA	8,15
2.3 SYPIALNIA	12,83 (13,77)
2.4 POKÓJ	10,54 (12,35)
2.5 POKÓJ	13,13 (15,37)
2.6 POKÓJ	11,19 (13,03)

#### ZESTAWIENIE POWIERZCHNI:

Pow. użytkowa 61,88 m2