


BUDYNEK A/C

BUDYNEK B/D

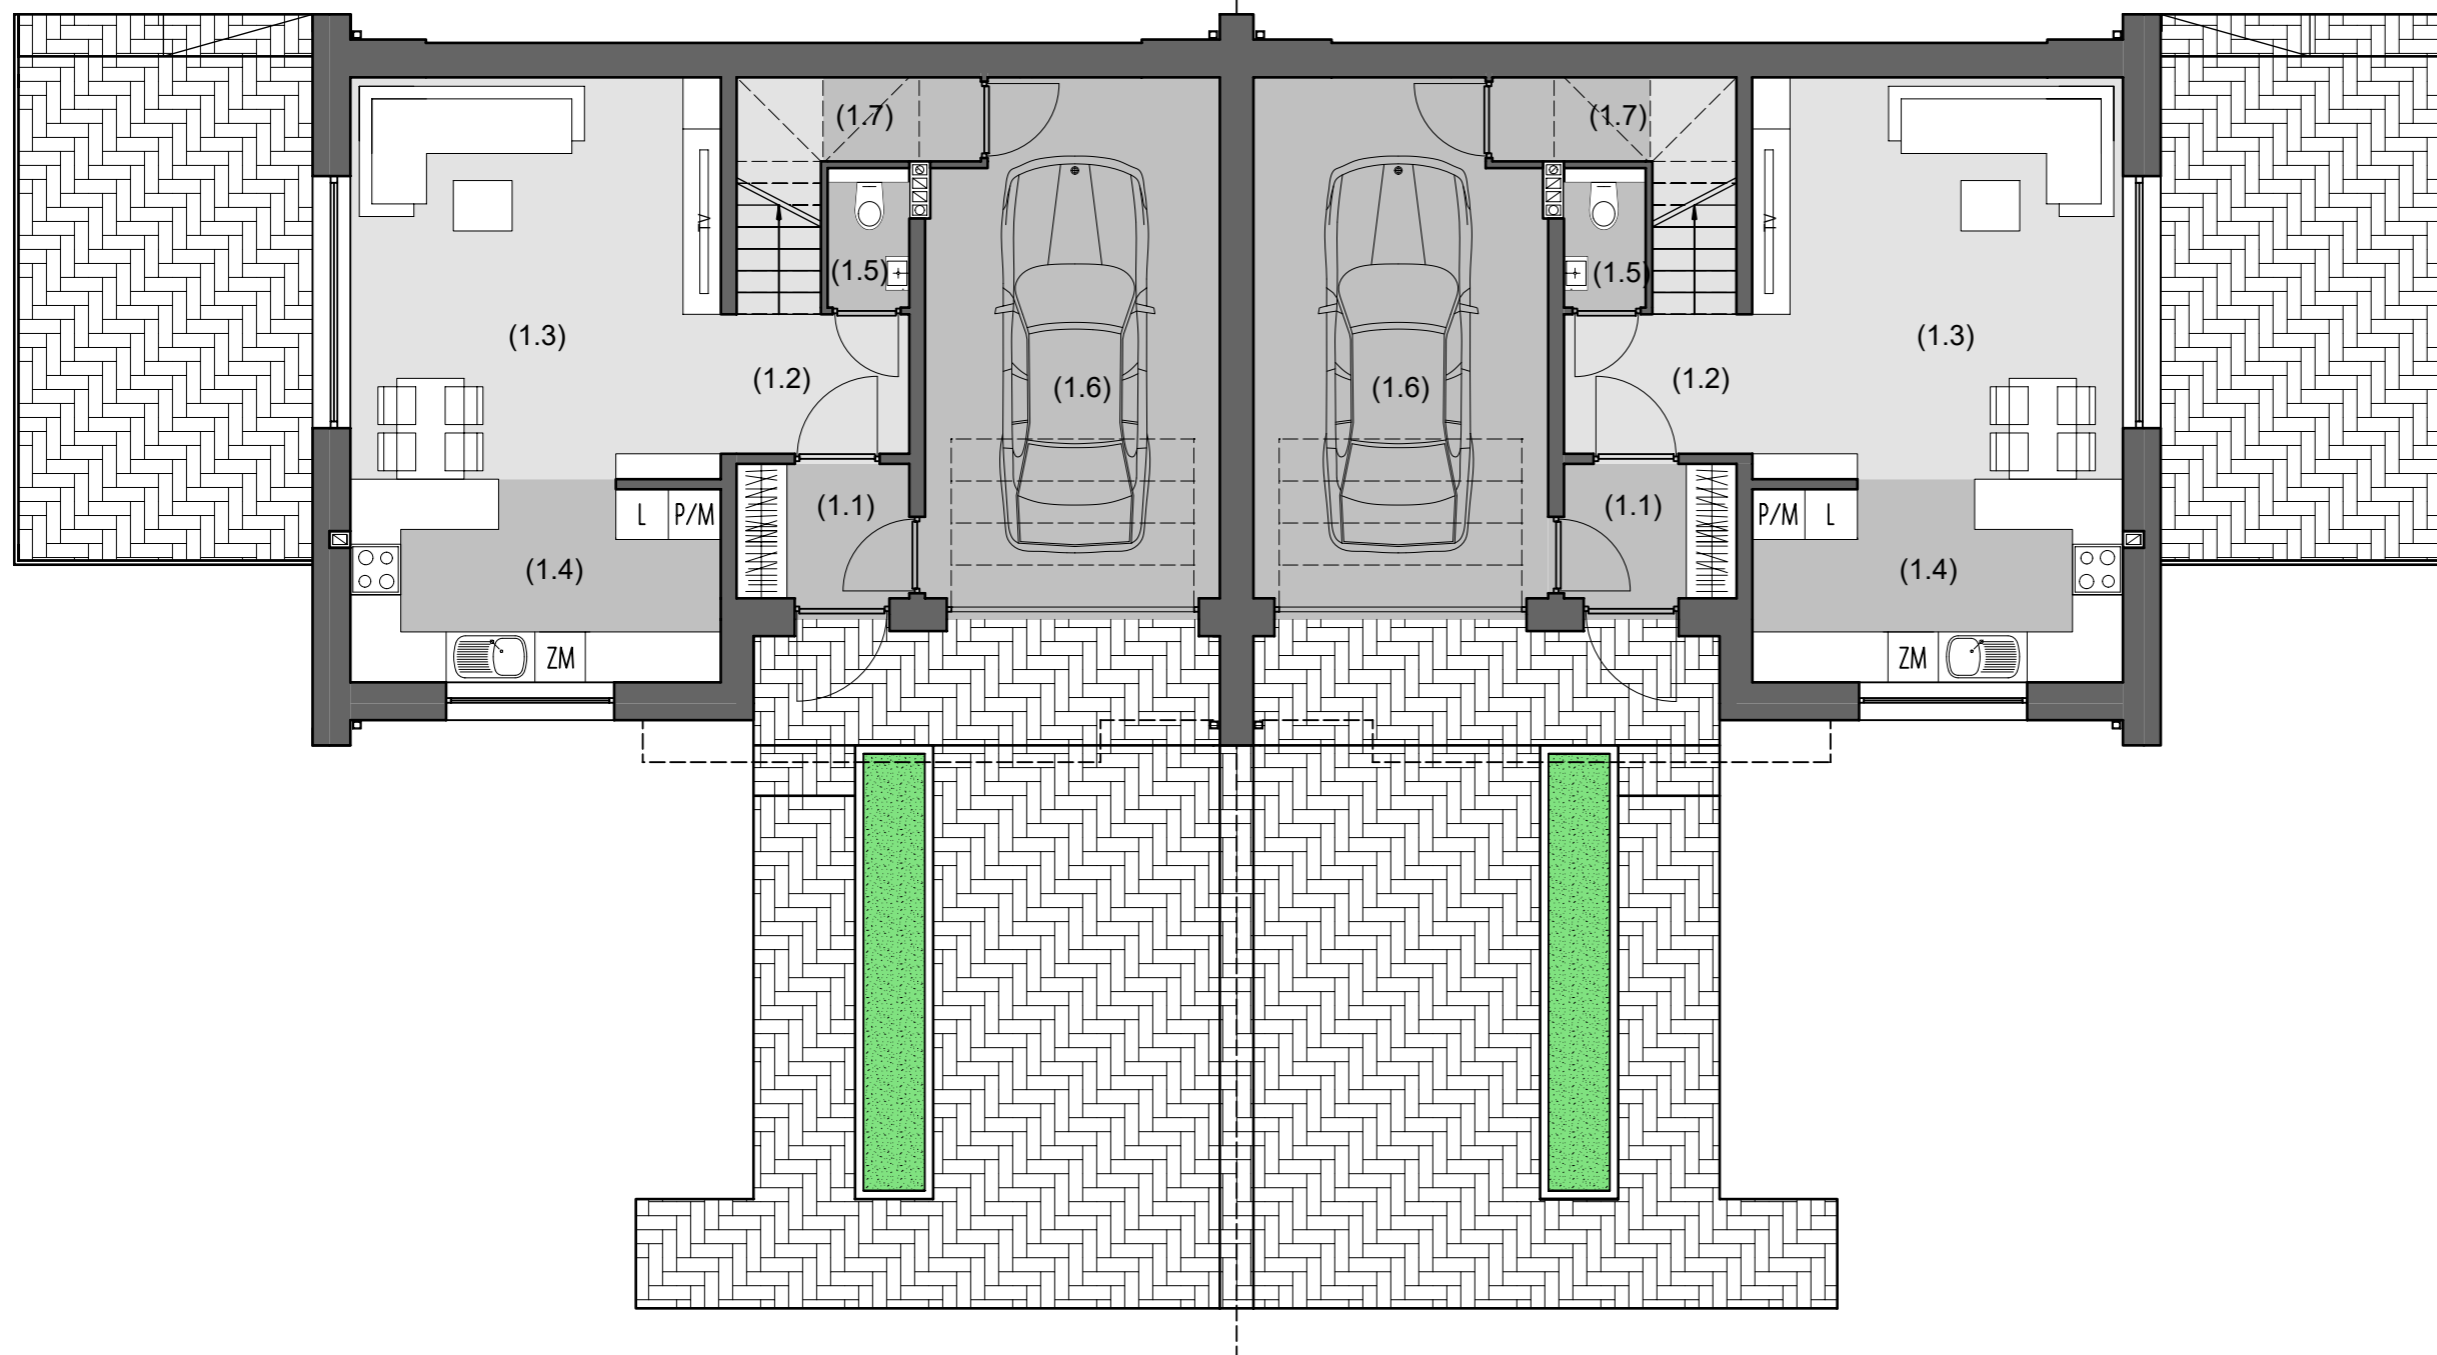

BUDYNEK A/C	
ZESTAWIENIE POMIESZCZEŃ	
Funkcja	Powierzchnia (m2)
1.1 PRZEDSIONEK	3,28
1.2 KOMUNIKACJA	3,72
1.3 SALON/JADALNIA	21,09
1.4 KUCHNIA	10,51
1.5 WC	1,61
1.6 GARAŻ	20,94
1.7 KOTŁOWNIA	1,50
ZESTAWIENIE POWIERZCHNI: Pow. użytkowa 62,65 m2	
BUDYNEK B/D	
ZESTAWIENIE POMIESZCZEŃ	
Funkcja	Powierzchnia (m2)
1.1 PRZEDSIONEK	3,28
1.2 KOMUNIKACJA	3,72
1.3 SALON/JADALNIA	21,09
1.4 KUCHNIA	10,51
1.5 WC	1,61
1.6 GARAŻ	20,94
1.7 KOTŁOWNIA	1,50
ZESTAWIENIE POWIERZCHNI: Pow. użytkowa 62,65 m2	

RZUT PARTERU