


LOKAL A1 / B1

LOKAL A2 / B2

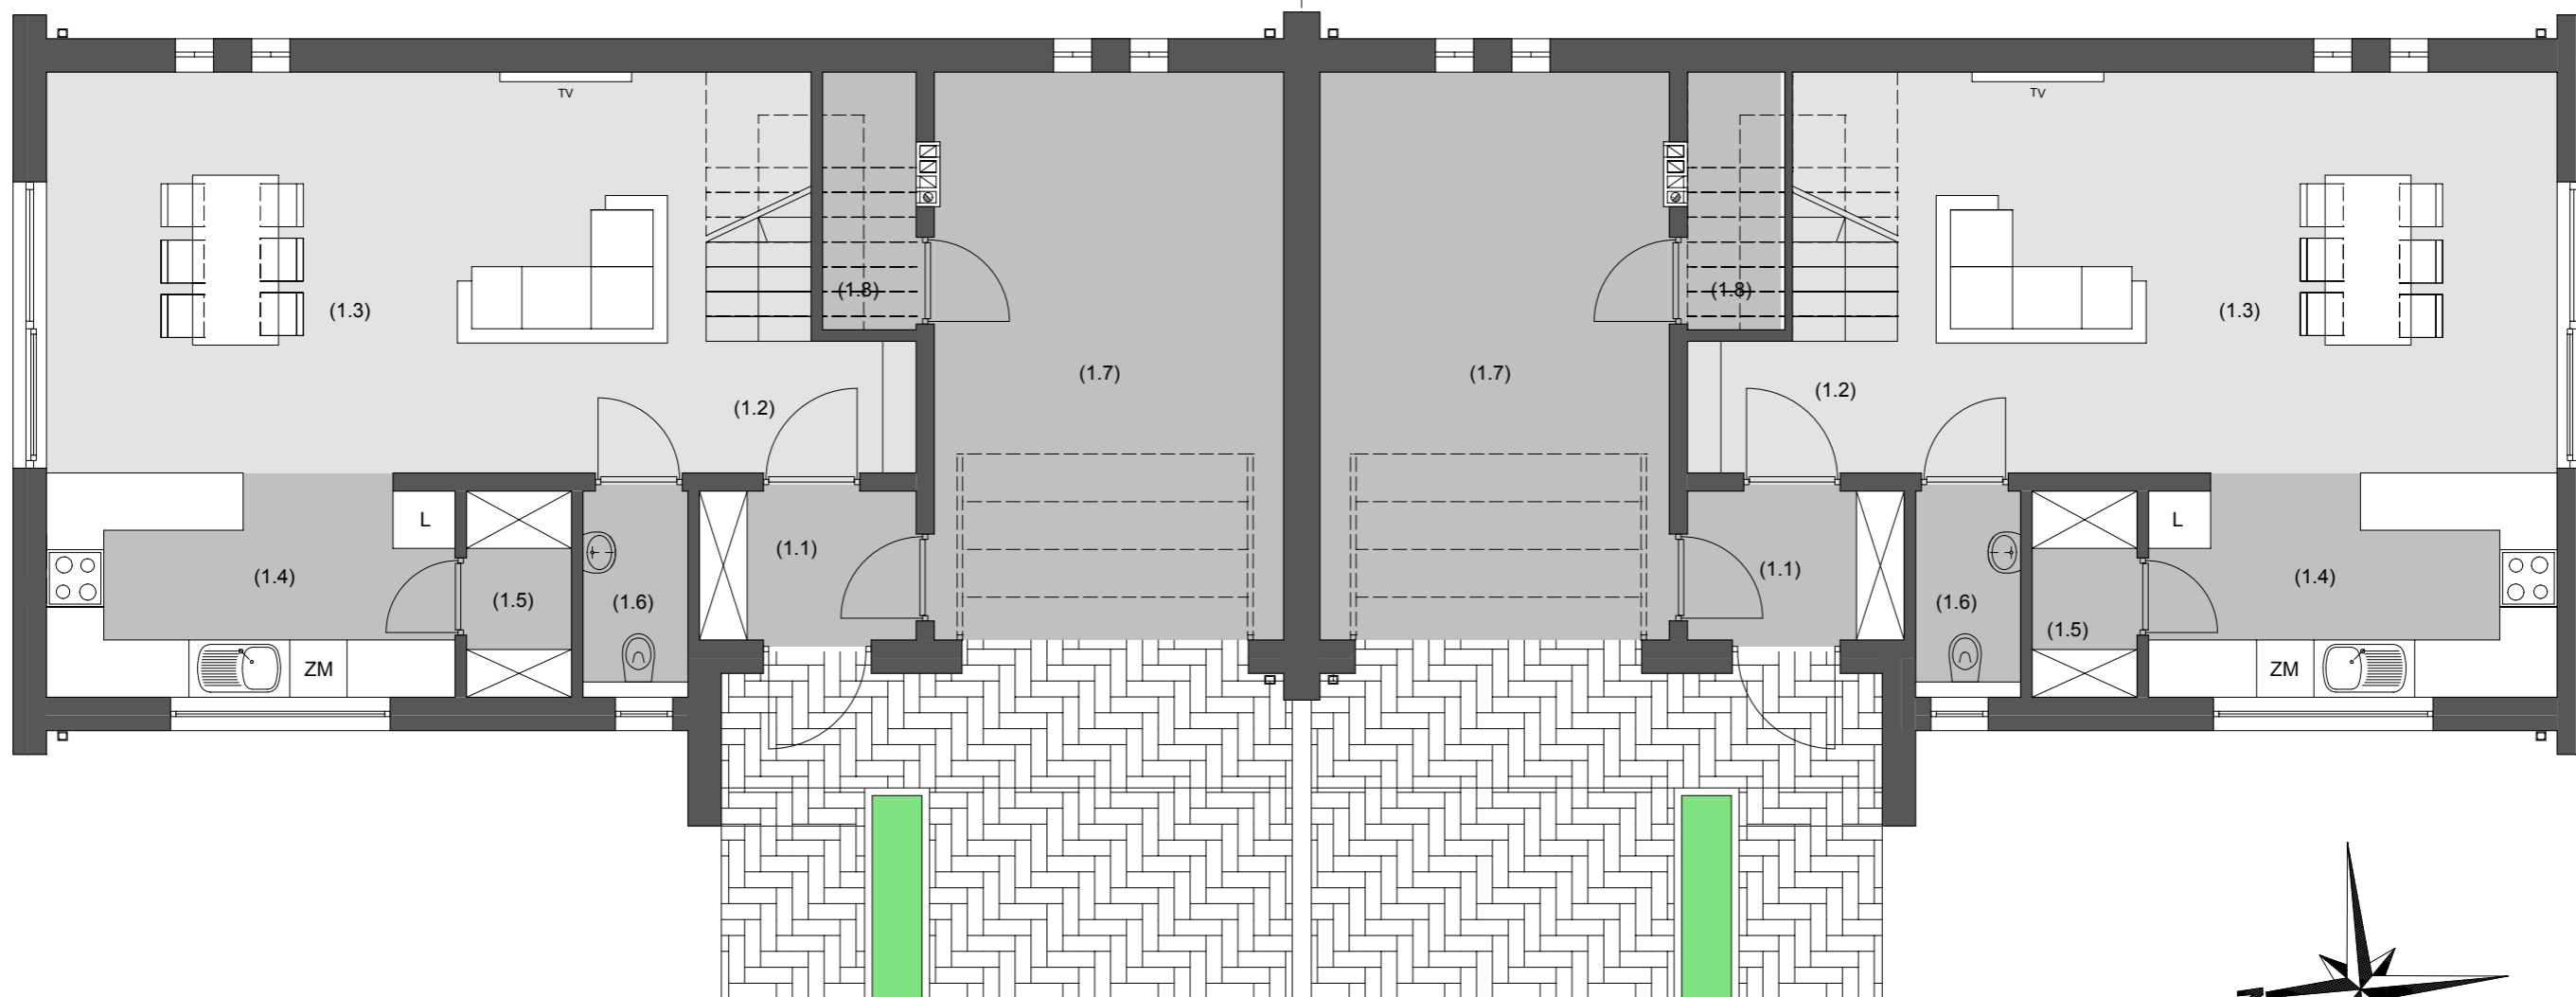

LOKAL A1 / B1		LOKAL A2 / B2	
ZESTAWIENIE POMIESZCZEŃ		ZESTAWIENIE POMIESZCZEŃ	
Funkcja	Powierzchnia (m2)	Funkcja	Powierzchnia (m2)
1.1 PRZEDSIONEK	3,54	1.1 PRZEDSIONEK	3,54
1.2 KOMIUNIKACJA	3,03	1.2 KOMIUNIKACJA	3,03
1.3 SALON/JADALNIA	29,02	1.3 SALON/JADALNIA	29,02
1.4 KUCHNIA	9,93	1.4 KUCHNIA	9,93
1.5 SPIŻARNIA	2,38	1.5 SPIŻARNIA	2,38
1.6 WC	2,38	1.6 WC	2,38
1.7 GARAŻ	21,68	1.7 GARAŻ	21,68
1.8 KOTŁOWNIA	1,71	1.8 KOTŁOWNIA	1,71
ZESTAWIENIE POWIERZCHNI: Pow. użytkowa 73,67 m2		ZESTAWIENIE POWIERZCHNI: Pow. użytkowa 73,67 m2	