
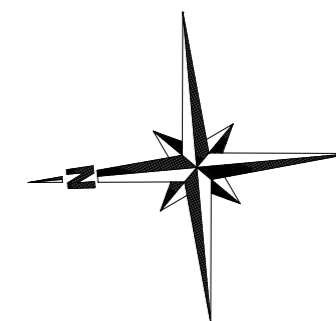


LOKAL A1 / B1

LOKAL A2 / B2

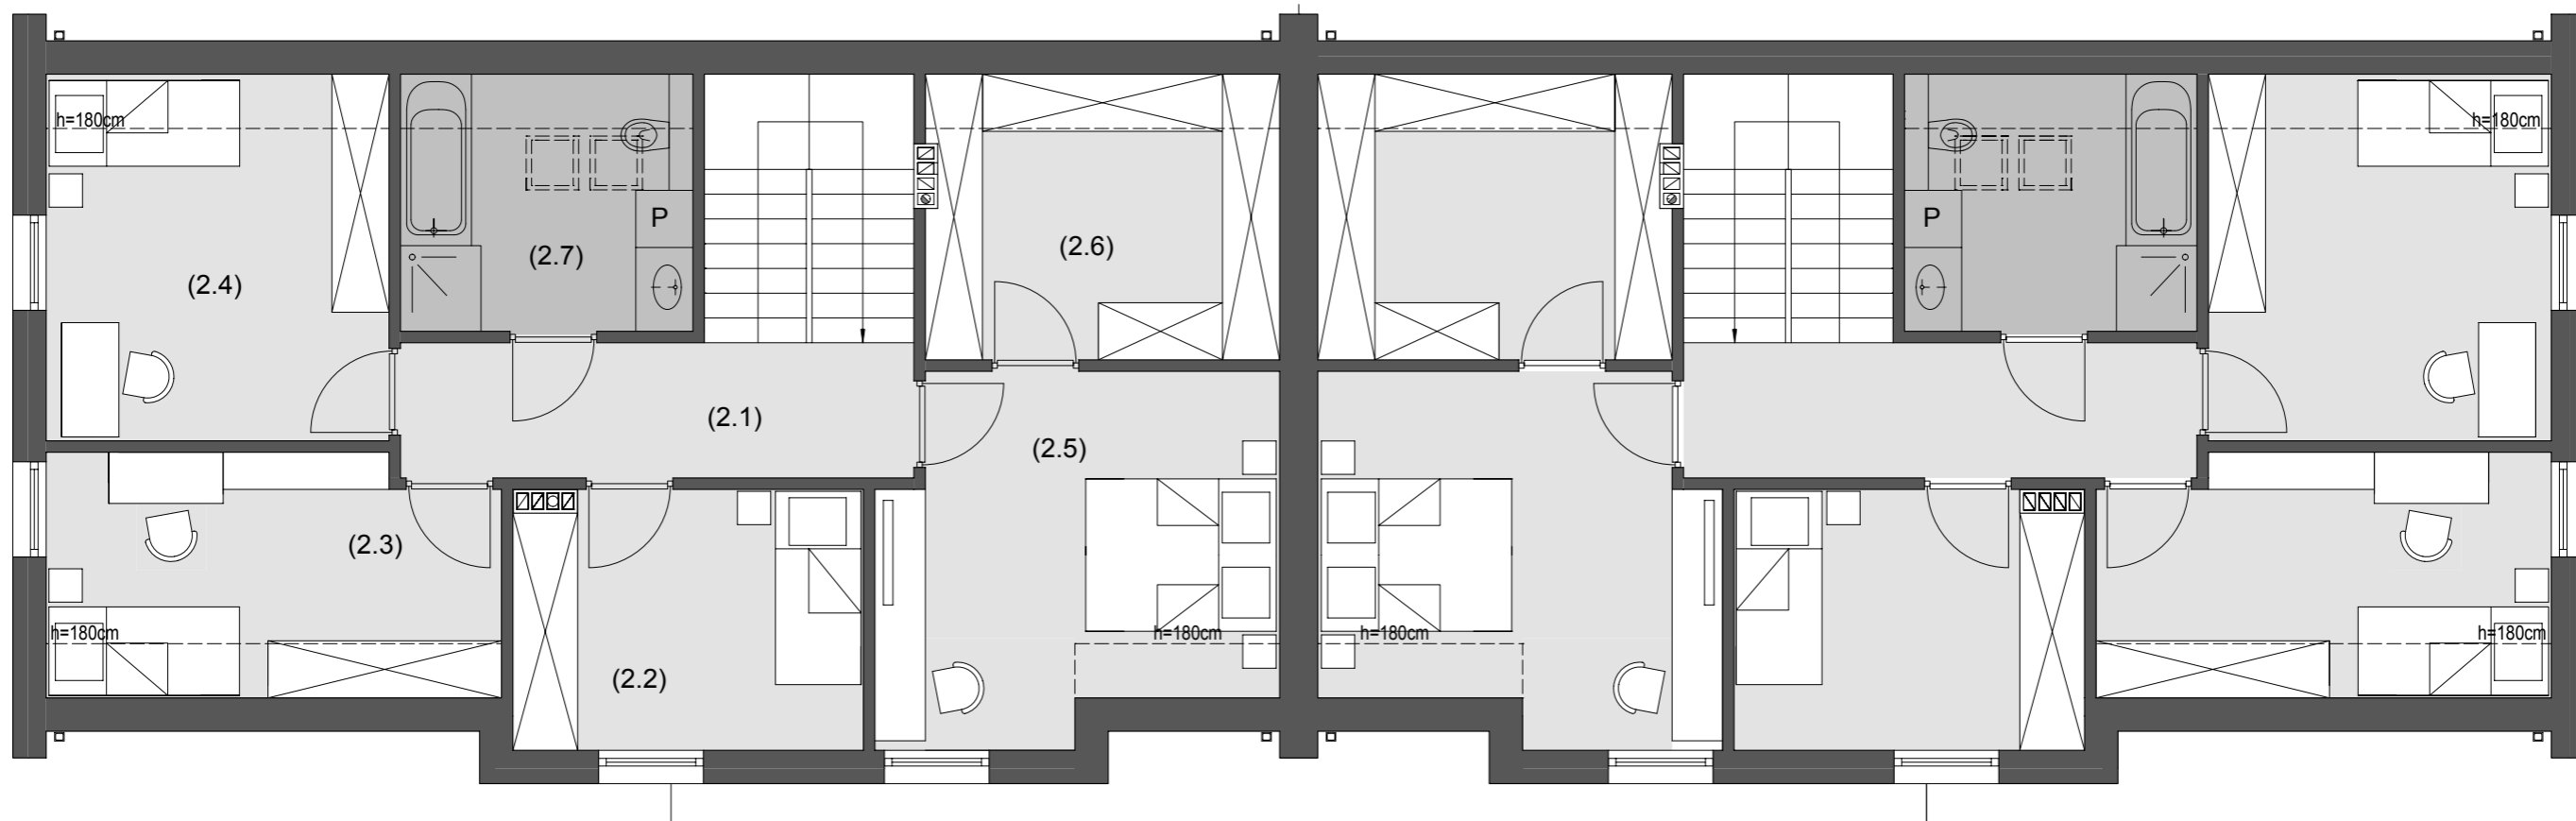

LOKAL A1 / B1		LOKAL A2 / B2	
ZESTAWIENIE POMIESZCZEŃ		ZESTAWIENIE POMIESZCZEŃ	
Funkcja	Powierzchnia (m2)	Funkcja	Powierzchnia (m2)
2.1 KORYTARZ	7,65 (7,65)	2.1 KORYTARZ	7,65 (7,65)
2.2 POKÓJ	9,91 (9,91)	2.2 POKÓJ	9,91 (9,91)
2.3 POKÓJ	9,15 (11,87)	2.3 POKÓJ	9,15 (11,87)
2.4 POKÓJ	11,81 (13,86)	2.4 POKÓJ	11,81 (13,86)
2.5 SYPIALNIA	13,85 (15,07)	2.5 SYPIALNIA	13,85 (15,07)
2.6 GARDEROBA	8,95 (11,07)	2.6 GARDEROBA	8,95 (11,07)
2.7 ŁAZIENKA	6,54 (8,29)	2.7 ŁAZIENKA	6,54 (8,29)
ZESTAWIENIE POWIERZCHNI:		ZESTAWIENIE POWIERZCHNI:	
Pow. użytkowa	67,86 m2 (77,72 m2)	Pow. użytkowa	67,86 m2 (77,72 m2)